



NOTAS IMPORTANTES:

- LOS ANDAMIOS SE DEBEN ARMAR SOBRE UNA SUPERFICIE ESTABLE, PROHIBIDO EL APOYO DE LOS ANDAMIOS SOBRE ARENA, O LADRILLOS.
- EL NIVELADOR Y/O HUSILLO SOLO SE PUEDE EXTENDER HASTA LOS 0.20m. COMO MAXIMO.
- PROHIBIDO EL ACOPIO DE MATERIALES PESADOS SOBRE LAS PLATAFORMAS.
- EL ARMADO DEL ANDAMIO ES UNICAMENTE SEGUN EL DISEÑO ESTABLECIDO POR ARCO IRIS MAQUISERVICIOS E.I.R.L. DE NO SER ASÍ, TODA RESPONSABILIDAD CORRE POR CUENTA DEL CLIENTE.
- SE PROHIBE EL DESPLAZAMIENTO DE LOS ANDAMIOS MÓVILES CON EL PERSONAL DE TRABAJO O MATERIAL SUSCEPTIBLE DE CAIDA SOBRE LAS PLATAFORMAS.
- EL USO DE RUEDAS ES SOLO PARA ALTURA DE 6.00m. COMO MAXIMO, MAYORES A ESA ALTURA NO SE RECOMIENDA USARLO.
- NO INSTALAR EL ANDAMIO UTILIZANDO PIEZAS O ELEMENTOS DE CONEXIÓN QUE NO SEAN SUMINISTRADOS POR ARCO IRIS MAQUISERVICIOS E.I.R.L.


NO TRABAJE SIN SU EQUIPO DE PROTECCIÓN PERSONAL (EPP)

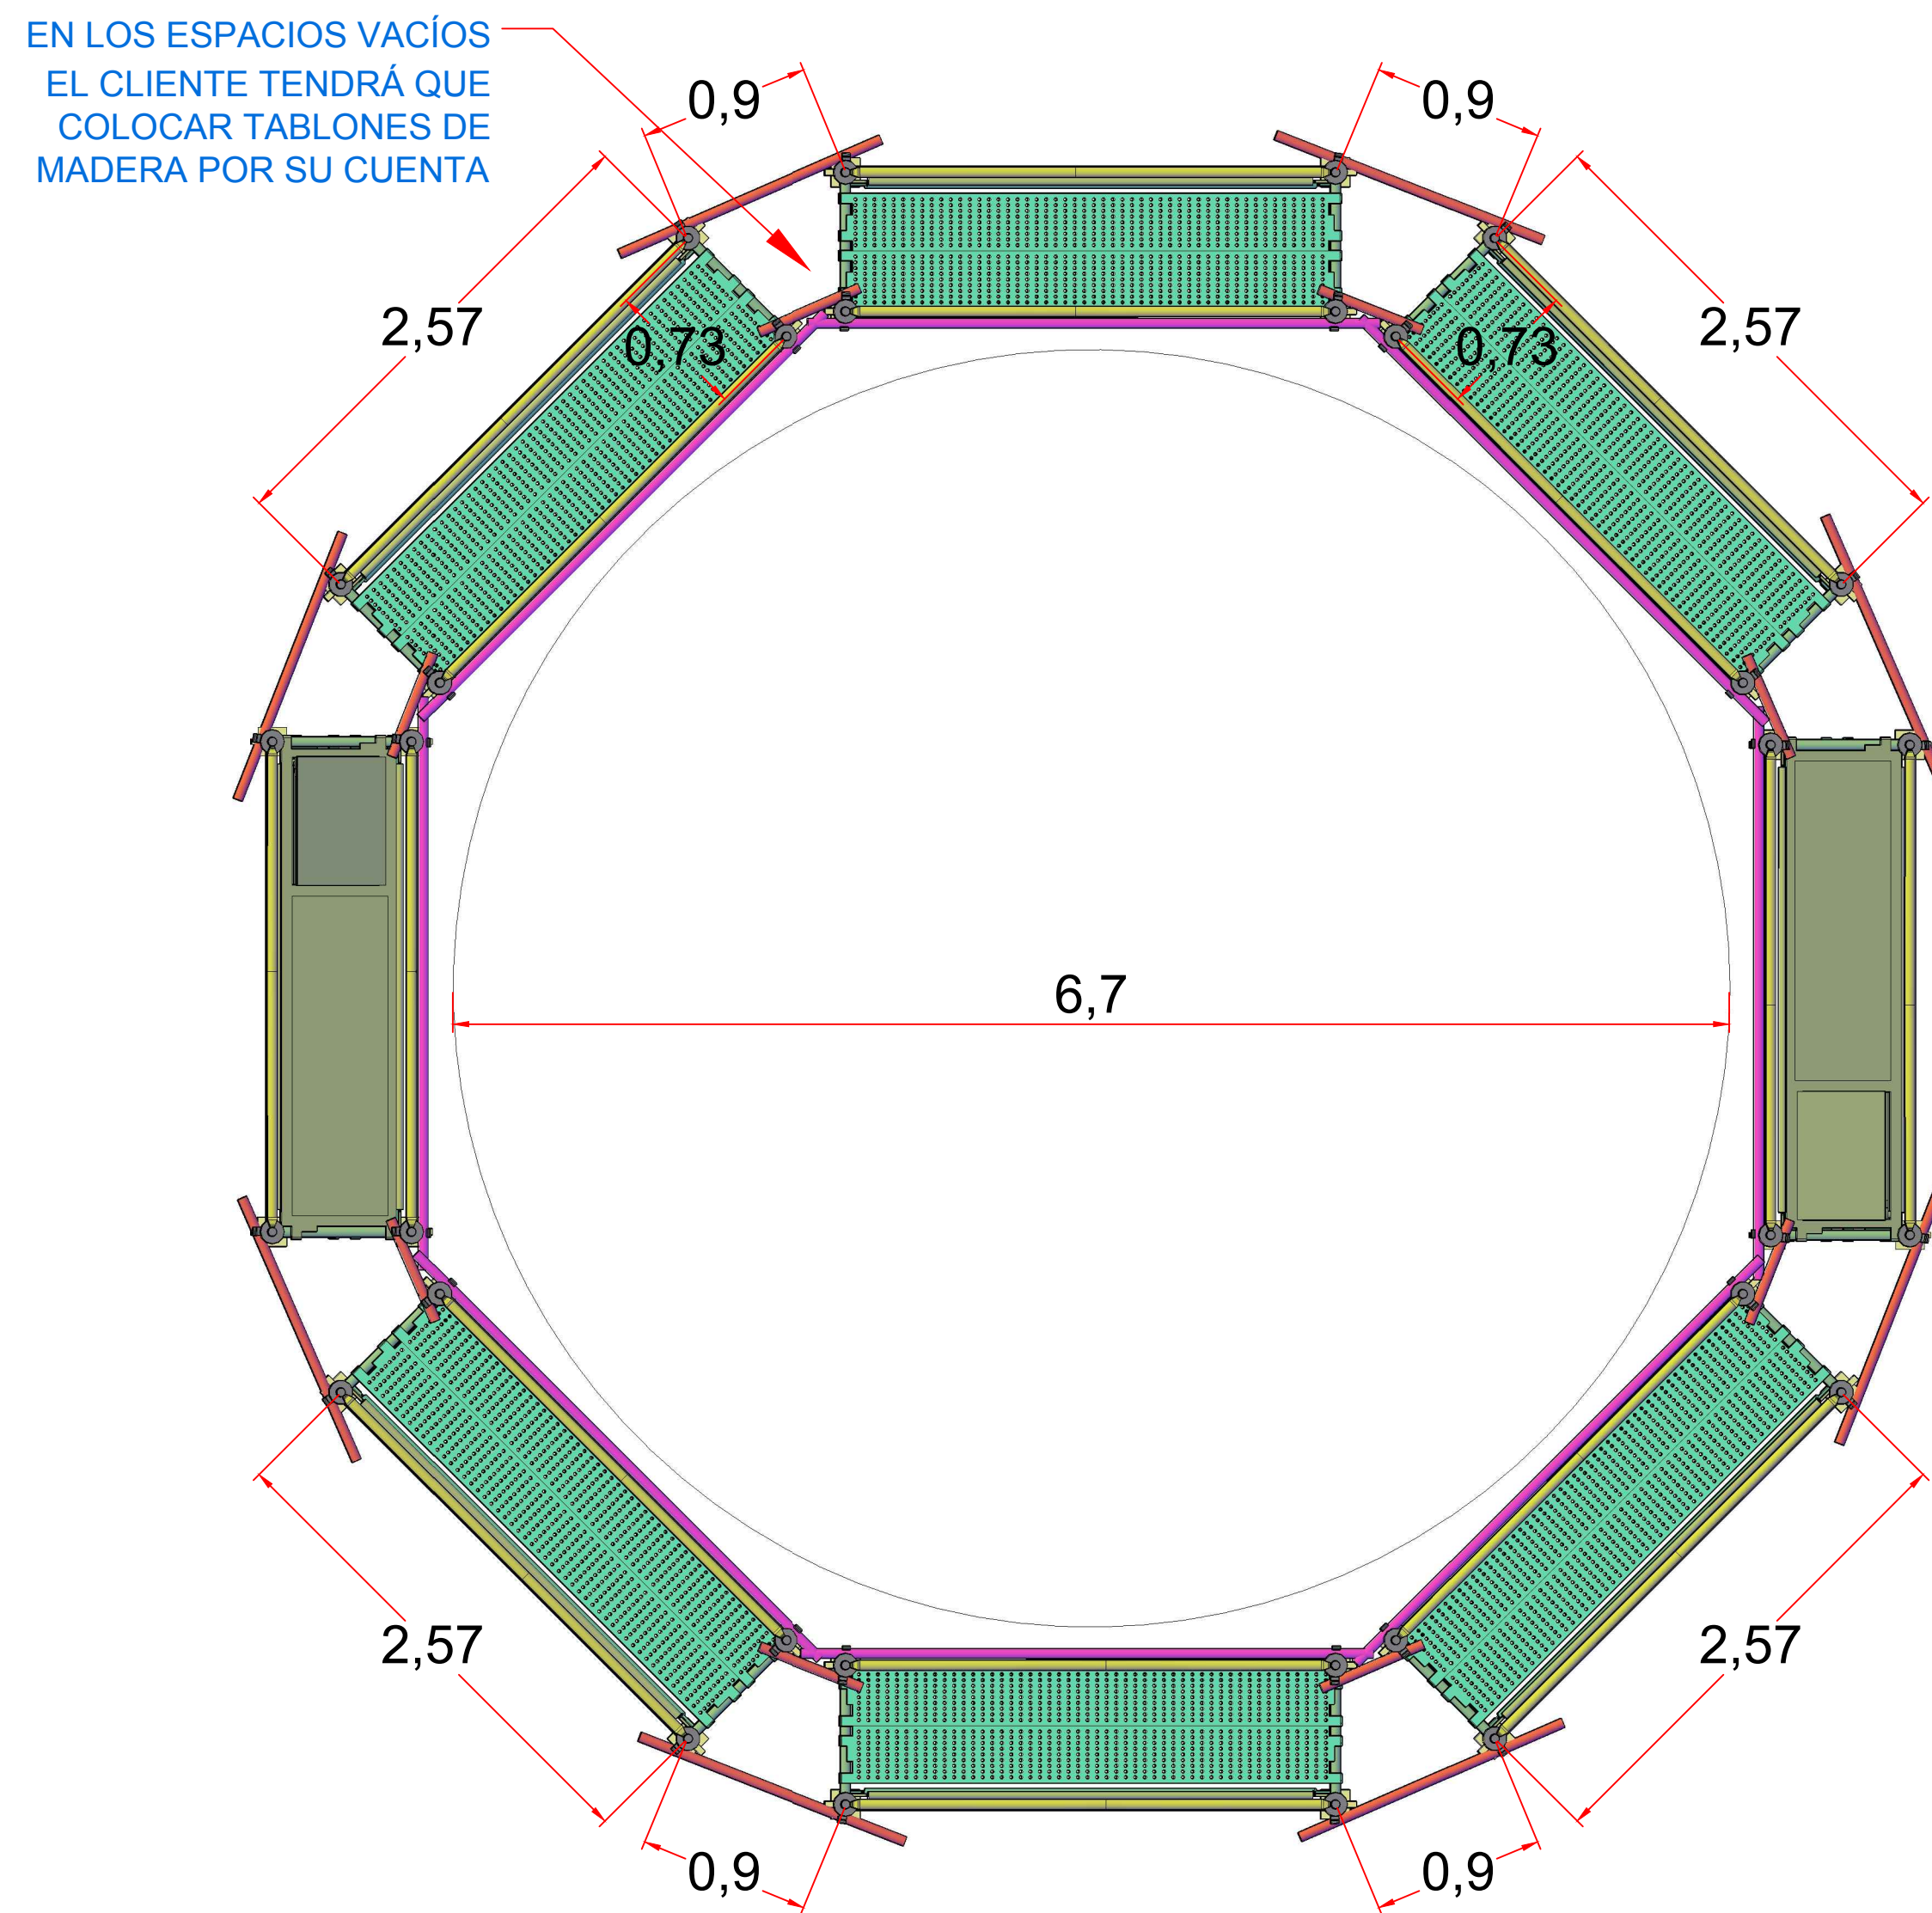

ANDAMIO DE TRABAJO Ø6.70 x 0.73m H=7.17m.
VISTA EN PLANTA S/ESC

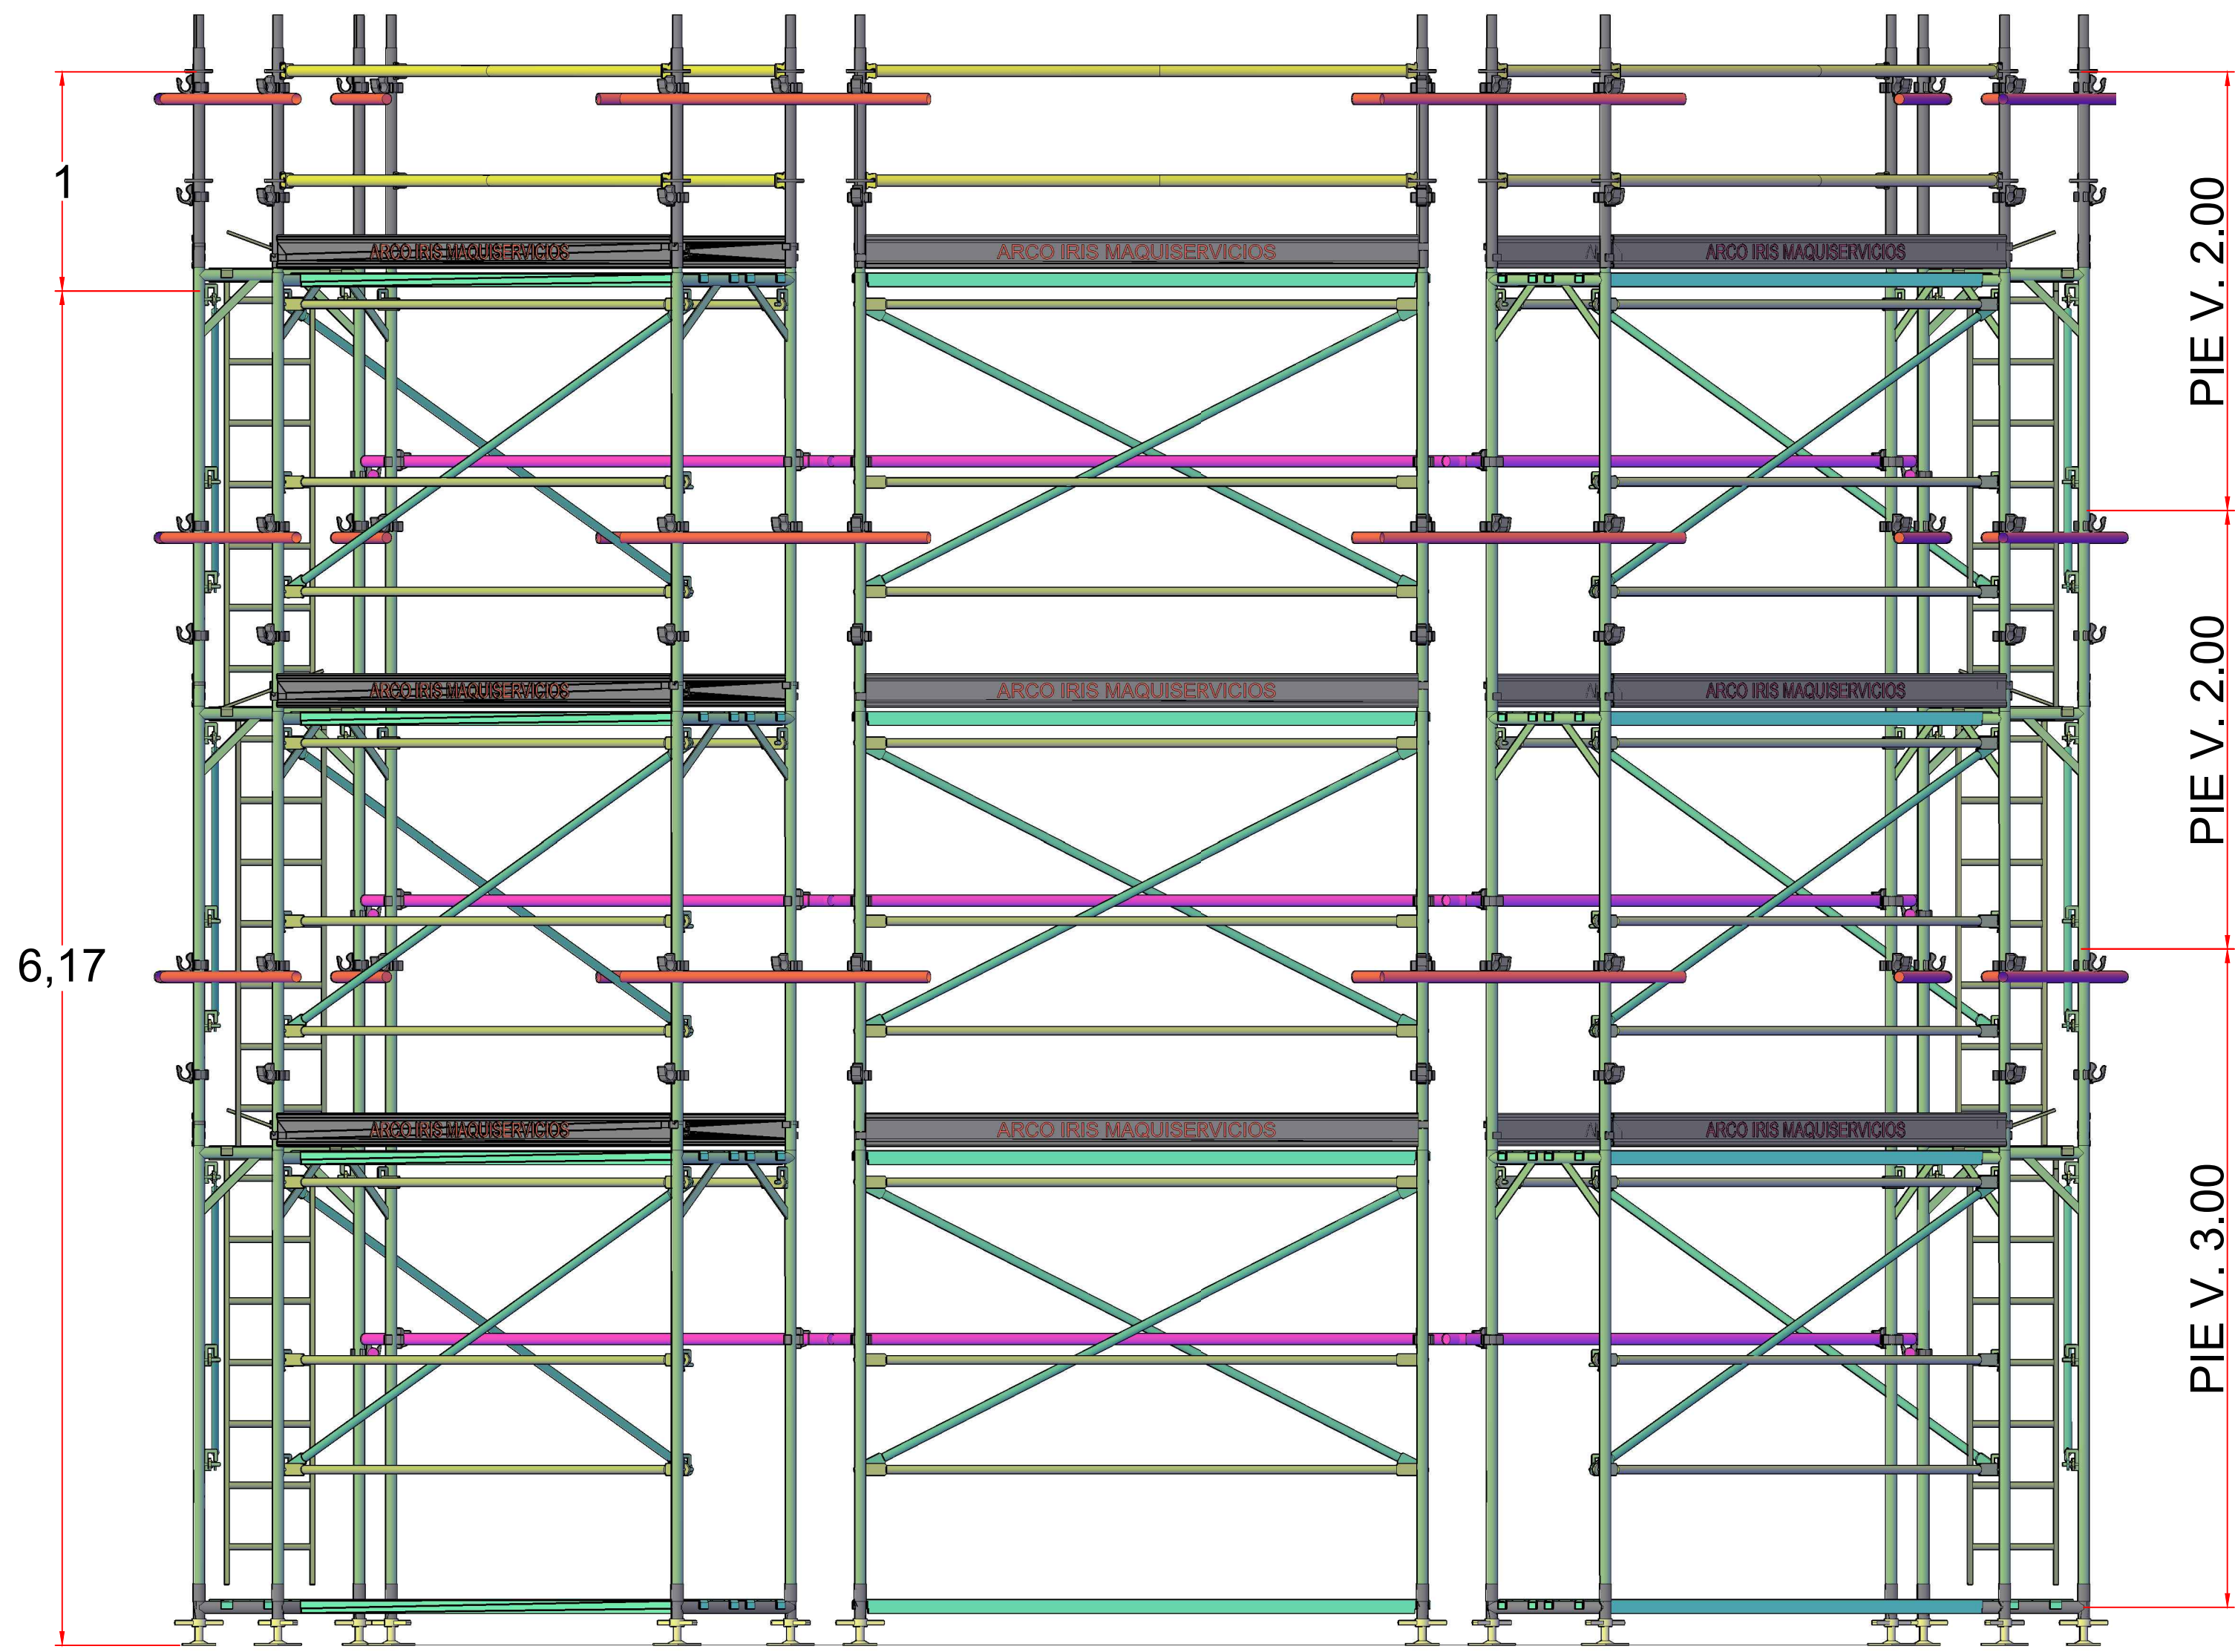



ELEVACION 1
S/ESC

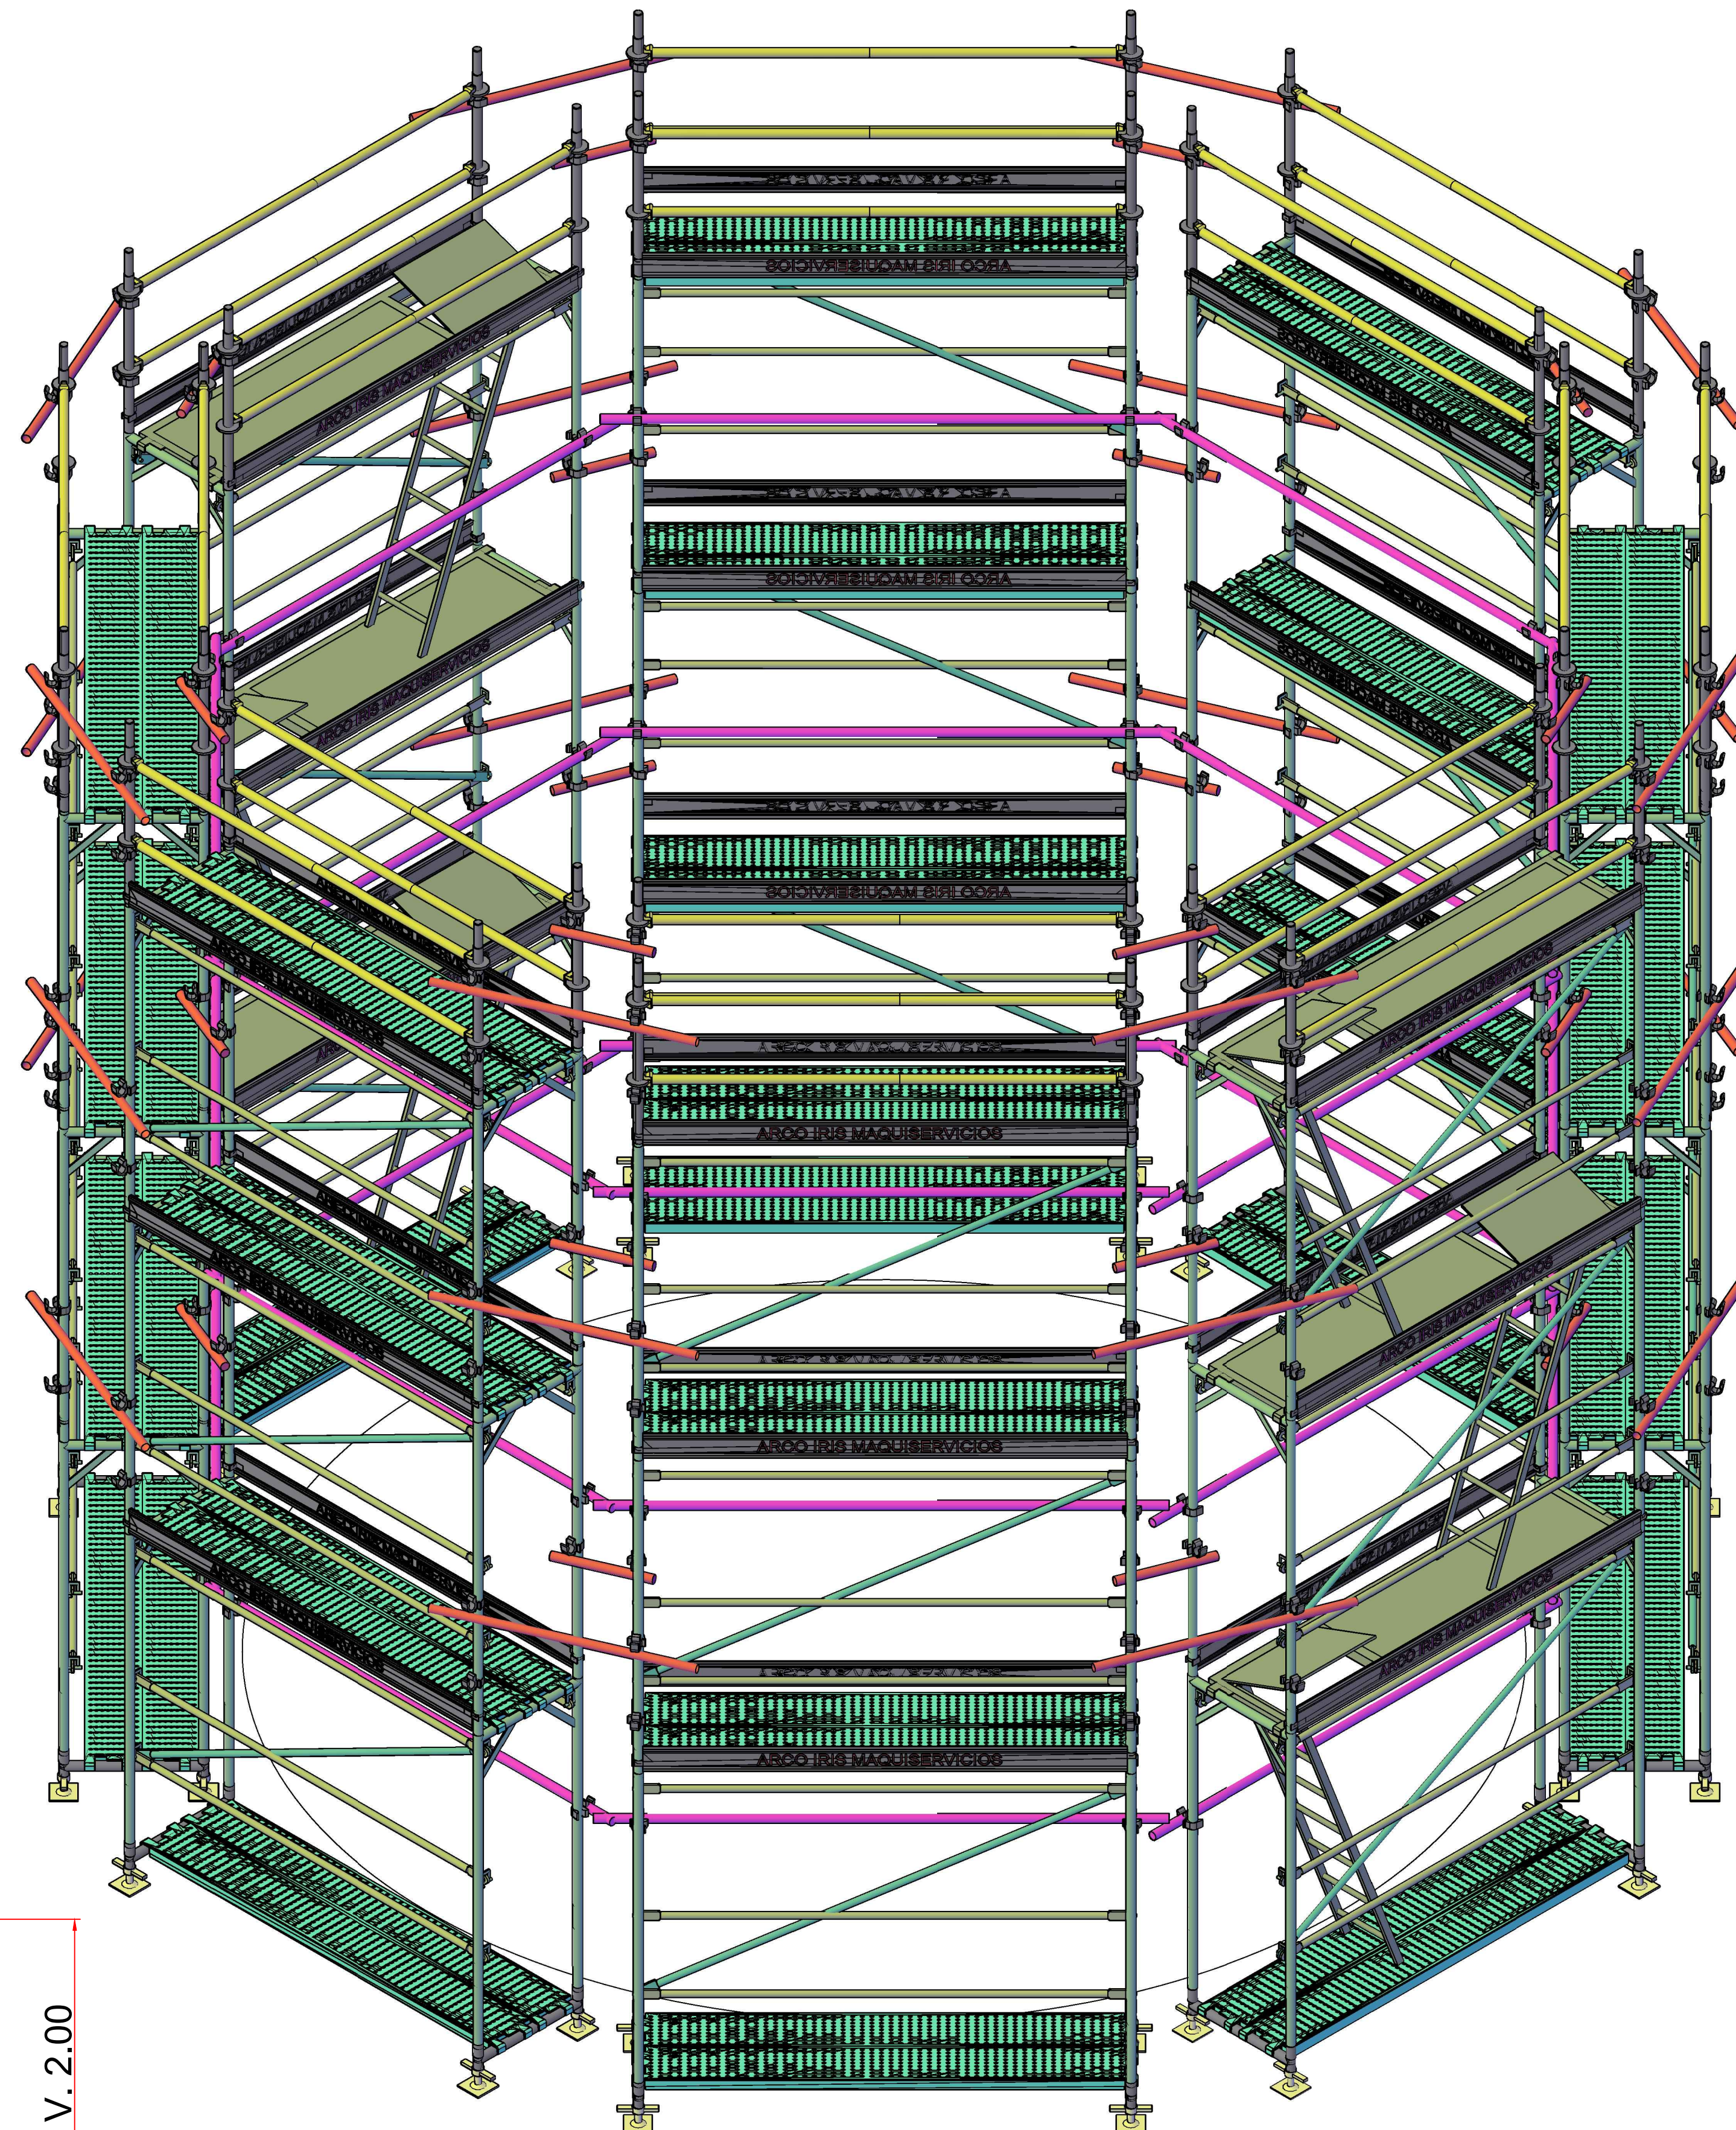

ISOMETRIA
S/ESC

ELEMENTOS	
ELEMENTOS	CANT.
ABRAZADERA FIJA	192
DIAGONAL FACHADA 2.50 m	24
LARGUERO FACHADA 2.50 m	96
LARGUERO O BRAZO MULTIDIRECCIONA x 2.50 m	32
MARCO FACHADA 0.7 ABIERTO	48
NIVELADORES 0.70 m	32
PIE VERTICAL 1.00 m 2 DISCOS O ROCETAS	32
Pieza de inicio 0.70 AF	16
PLATAFORMA CON ESCALERA 2.50 m x 0.60 m	06
PLATAFORMA FIJA NORMADA 2.50 M x 0.30 m	52
TUBO DE ARRIOSTRE 0.50	24
TUBO DE ARRIOSTRE 1.00	24
TUBO DE ARRIOSTRE 3.00	24
RODAPIE DE 2.50m.	48
TOTAL DE ELEMENTOS	650

PIEZAS DE ANDAMIO MULTIDIRECCIONAL

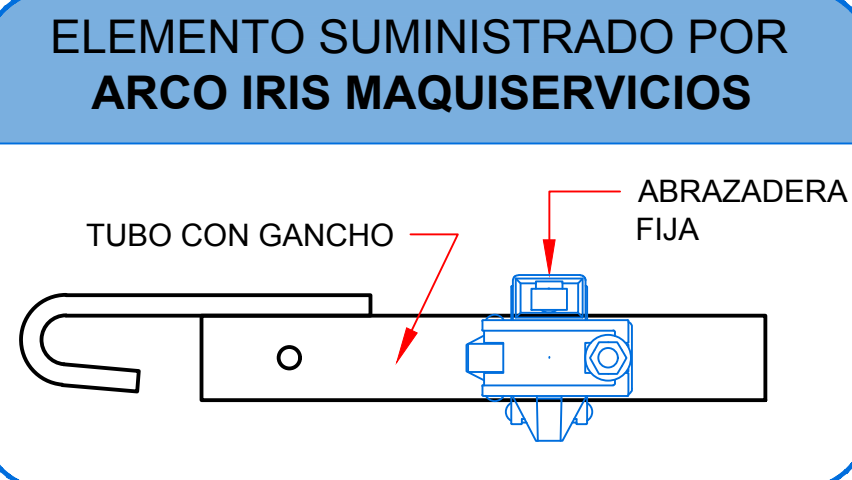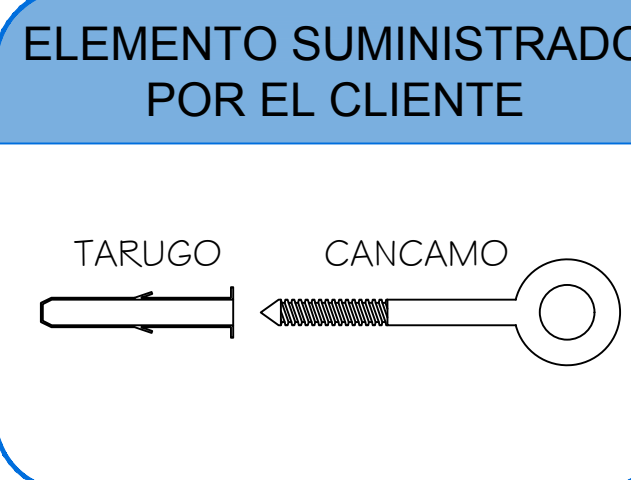


UBICACION DE PUNTOS PARA ANCLAJES

IMPORTANTE

CADA COMPONENTE DEL SISTEMA ANDAMIO MULTIDIRECCIONAL TIENE COMO BASE EL CUMPLIMIENTO DE LA NORMATIVA SIENDO LAS CARACTERISTICAS MAS RESCATABLES:

- MATERIAL:
- ACERO GALVANIZADO AL CALIENTE.
 - TUBOS ESTRUCTURALES DE 43mm X 2mm DE ESPESOR.
 - PLATAFORMAS ANTIDESLIZANTES CON COBERTURA Y DISPOSITIVOS QUE EVITAN EL LEVANTAMIENTO ACCIDENTAL.

ESTABILIDAD GARANTIZADA BAJO LA PRESENTE CERTIFICACION INCLUYENDO AMARRES Y ACCESORIOS.

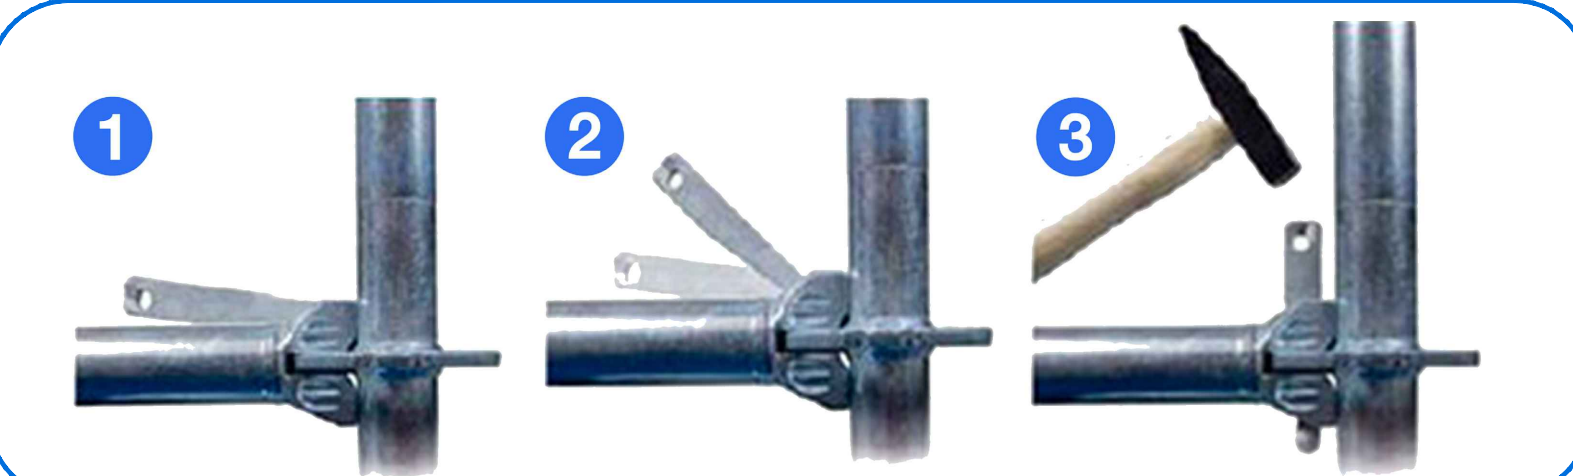

ARCO IRIS MAQUISERVICIOS E.I.R.L.

CLIENTE:	AUSTRAL PISCO	
OBRA:	OBRA NUEVA	
CONTENIDO:	TORRE DE Ø6.70 x 0.73m H=6.17m. + 1.00m DE BARANDA	
DIBUJO:	Joel Castro	SOLICITUD N°
FECHA: 26 febrero 2021	FORMATO: A0	001